



Die angegebenen Netz- und Steuerleitungen sind
bauseits vor der Montage des Antriebs zu verlegen!

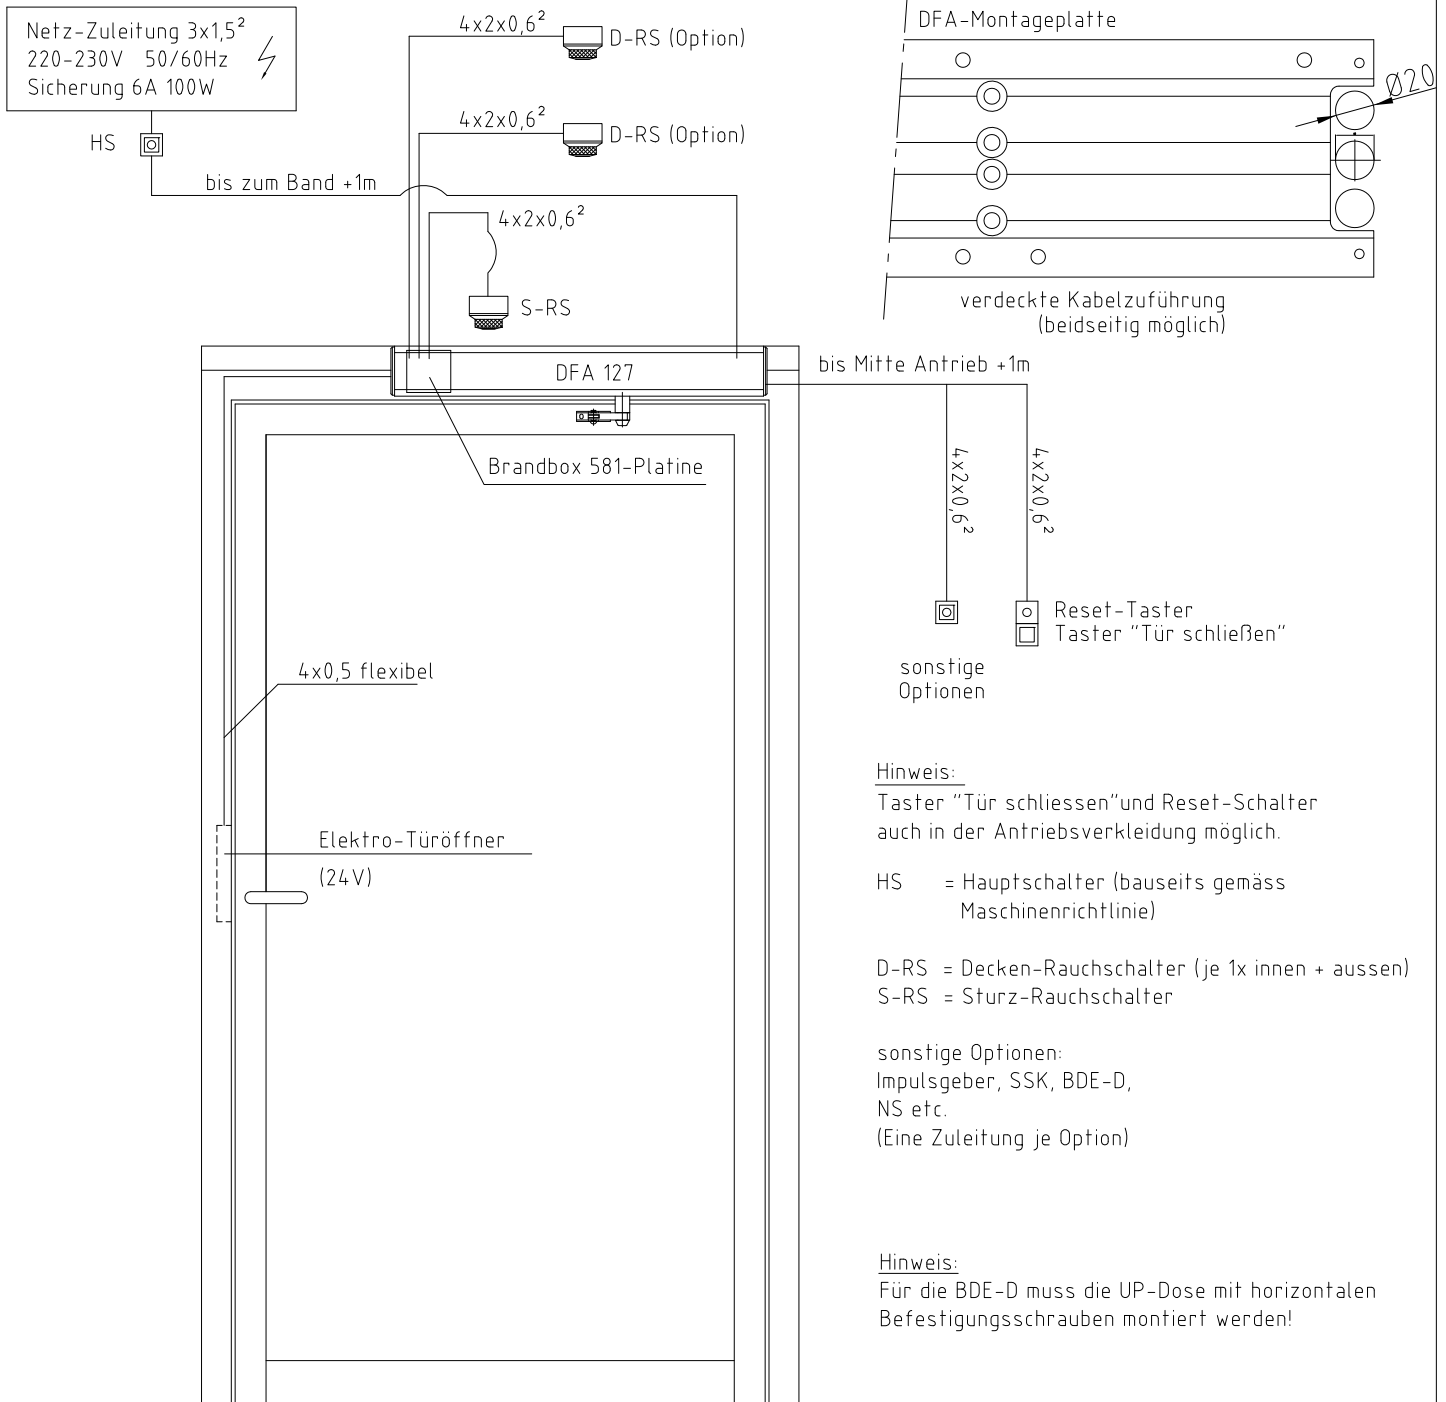

ANr.:		Maßstab 1:1	Farbe _
Kunde:		DFA 127, Brandschutz mit Brandbox 581-Platine Kabelverlegungsplan, 1-flügelig, DIN links	
Kom.:		dfa127_kv-1_brand_dinli	Blatt 1
ADM:			Bl.
	Bearb.	10.02.2010	DD
	Gepr.		
	Dateiname	dfa127_kv-1_brand_dinli	