


Die angegebenen Netz- und Steuerleitungen sind
bauseits vor der Montage des Antriebs zu verlegen!

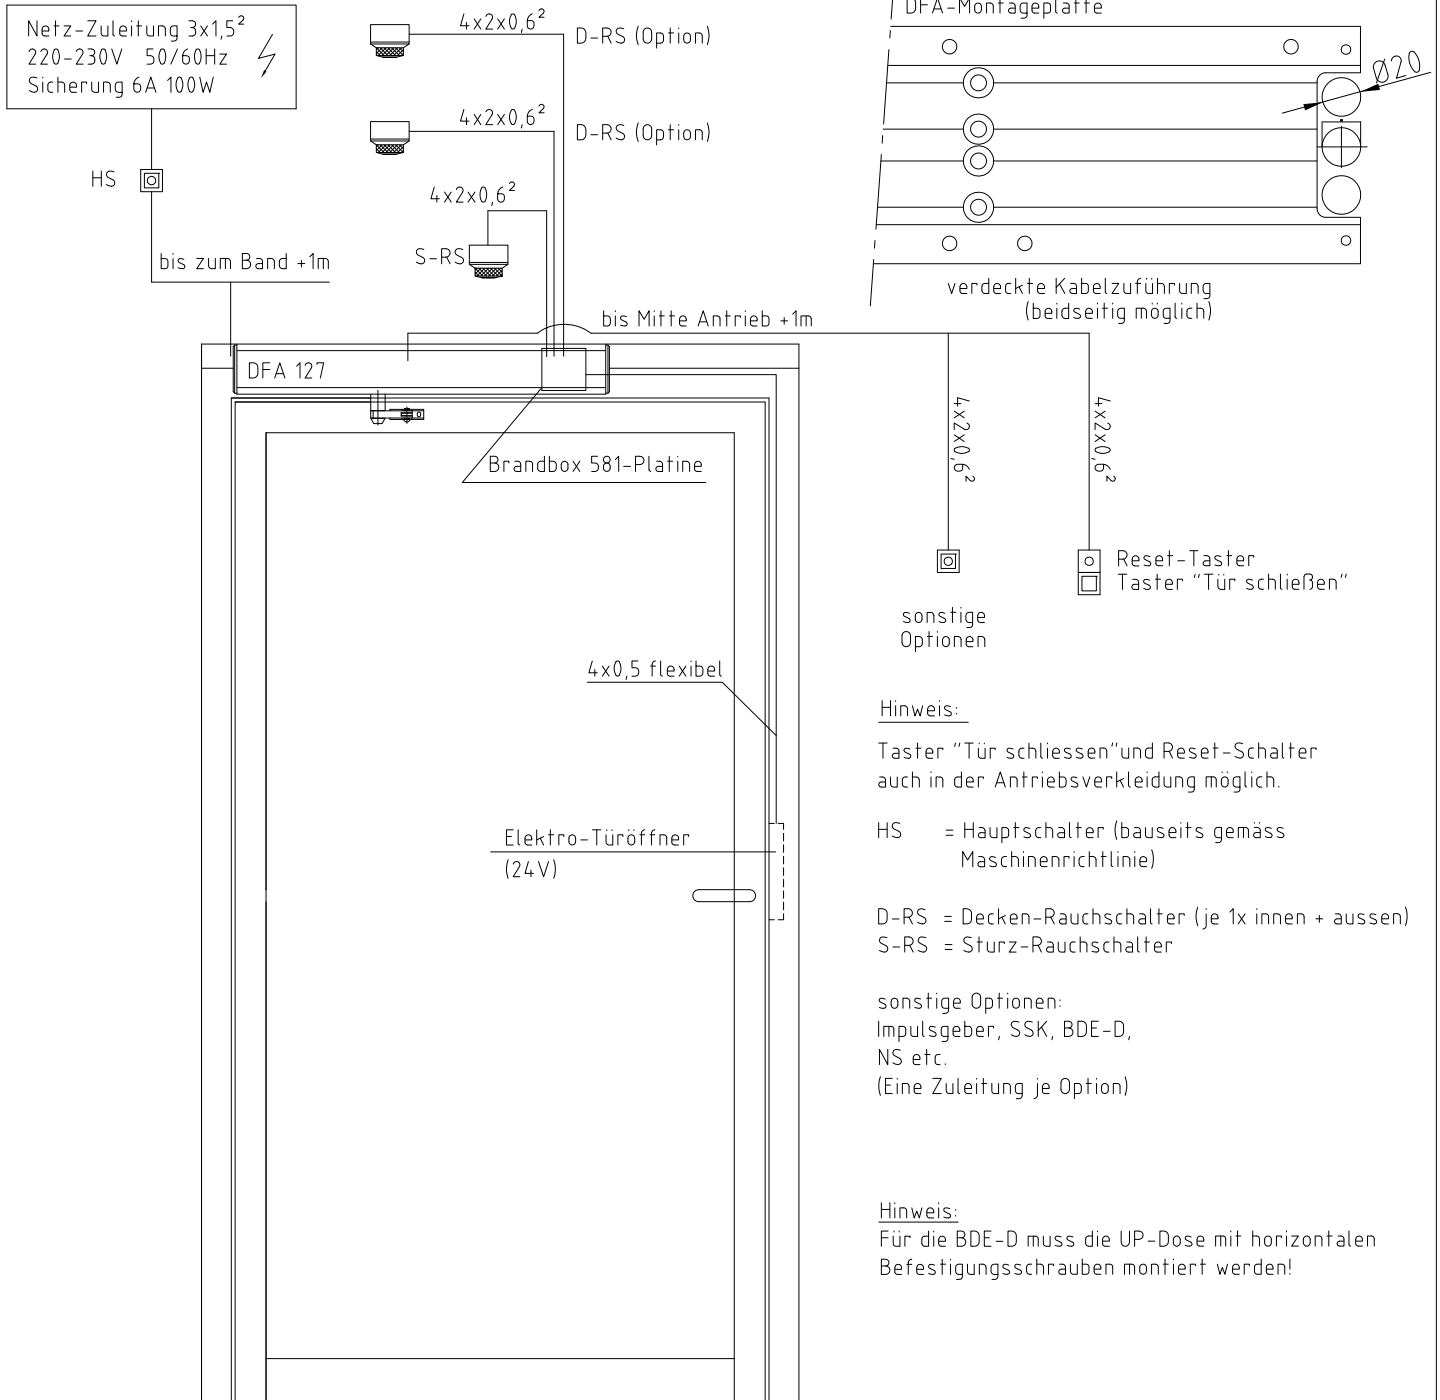

ANr.:

Kunde:

Kom.:

ADM:



Bearb. 10.02.2010 DD

Gepr.

Dateiname dfa127_kv-1_brand_dinre

Maßstab 1:1

Farbe _

DFA 127, Brandschutz mit Brandbox 581-Platine
Kabelverlegungsplan, 1-flügelig, DIN rechts

dfa127_kv-1_brand_dinre

Blatt 1

Bl.