


Die angegebenen Netz- und Steuerleitungen sind bauseits vor Montage des Antriebs zu verlegen!

Netz-Zuleitung 3x1,5²
220-230V 50/60Hz
Sicherung 6A 100W

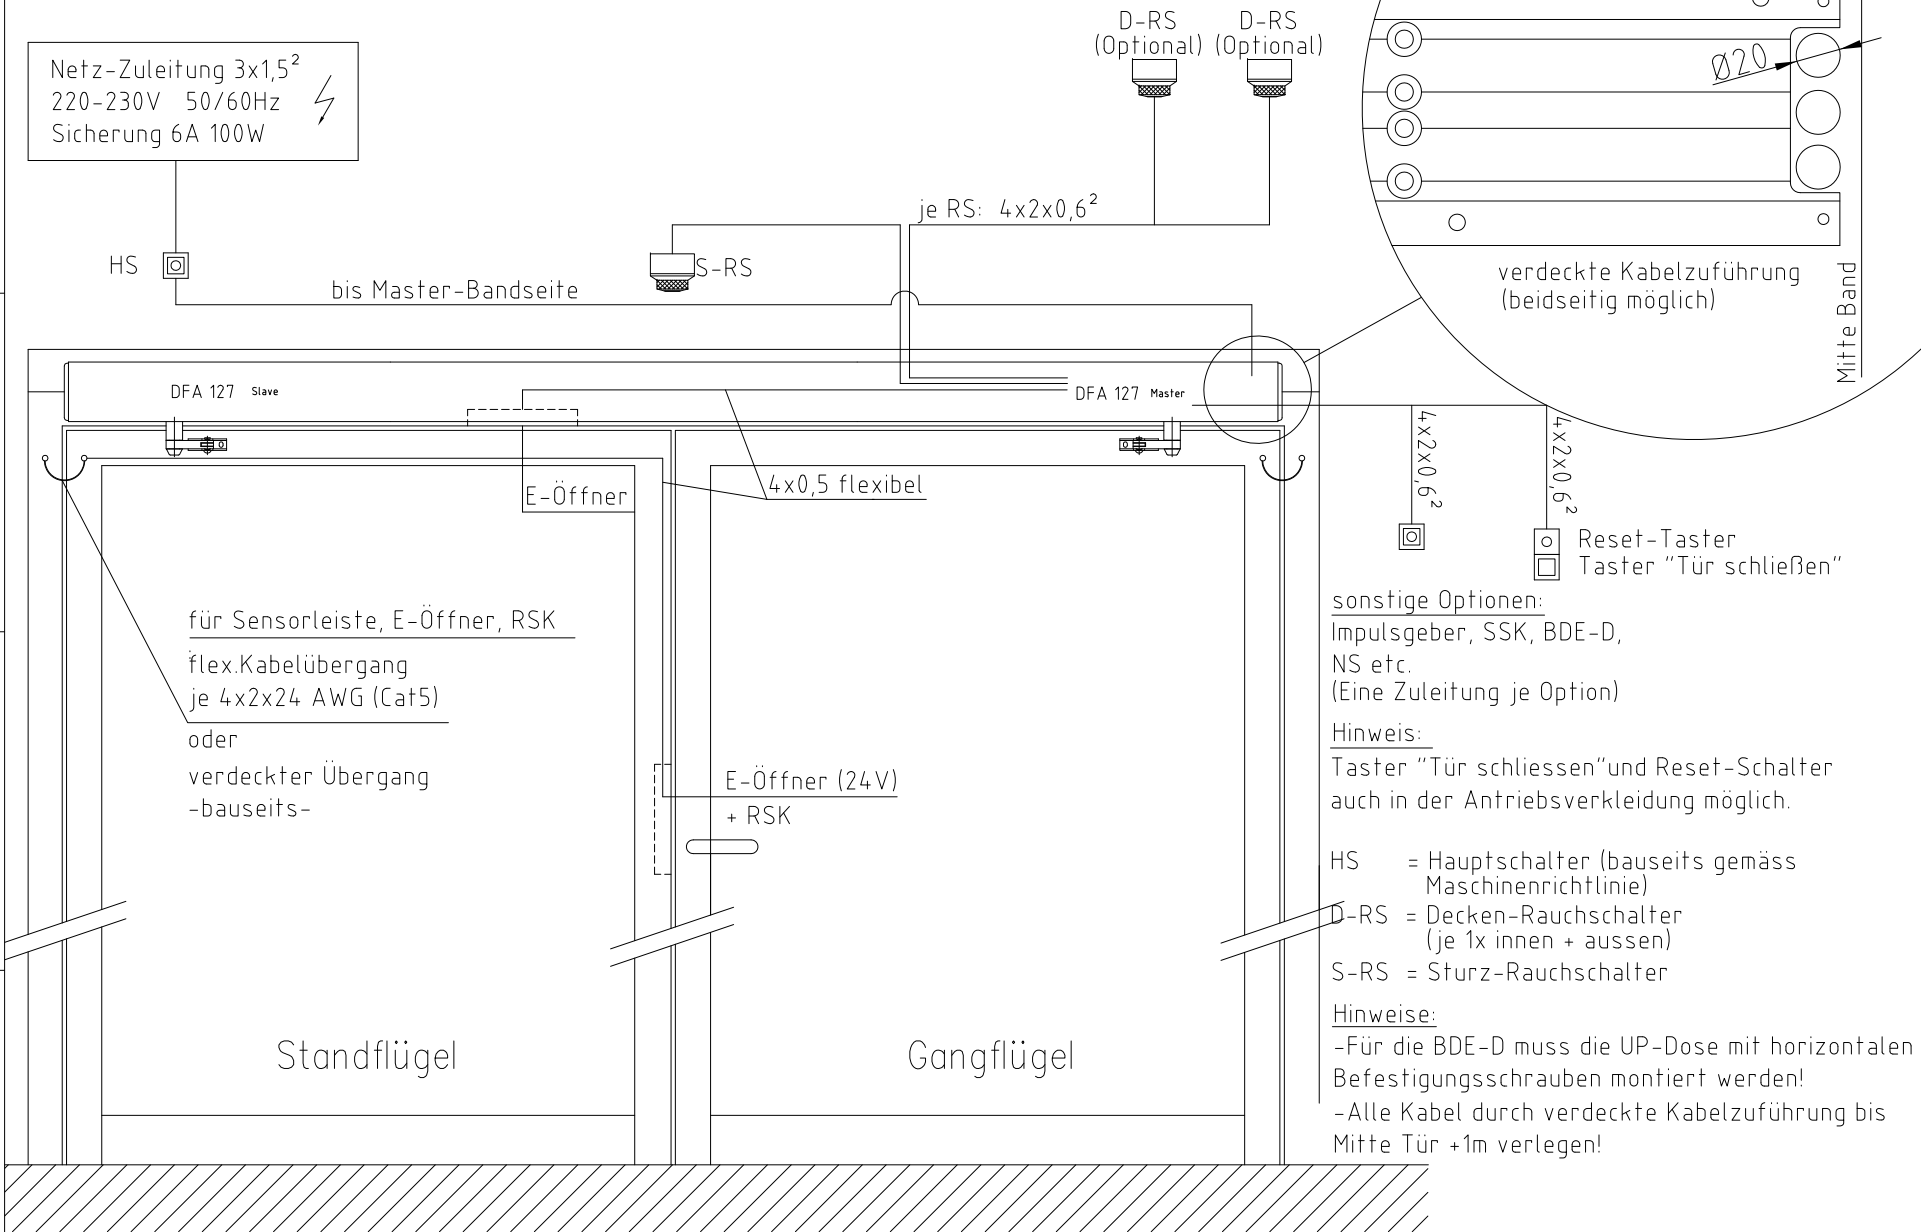

sonstige Optionen:
Impulsgeber, SSK, BDE-D,
NS etc.
(Eine Zuleitung je Option)

Hinweis:
Taster "Tür schliessen" und Reset-Schalter
auch in der Antriebsverkleidung möglich.

HS = Hauptschalter (bauseits gemäss
Maschinenrichtlinie)
D-RS = Decken-Rauchscharter
(je 1x innen + aussen)
S-RS = Sturz-Rauchscharter

Hinweise:
-Für die BDE-D muss die UP-Dose mit horizontalen
Befestigungsschrauben montiert werden!
-Alle Kabel durch verdeckte Kabelzuführung bis
Mitte Tür +1m verlegen!

ANr.:
Kunde:
Kom.:
ADM:

	Bearb.	10.02.2010	DD
	Gepr.		
Dateiname dfa127_kvp_2_brand			

Maßstab 1:1 Farbe -	DFA 127, Brandschutz mit Brandbox 581-Platine Kabelverlegungsplan, 2-flügelig	Blaht 1
		Bl.
dfa127_kvp_2_brand		