

ANr.:
Kunde:
Kom.:
ADM:

record

Bearb. 10.02.2010
Gepr. DD
Dateiname

Maßstab 1:1
Farbe -


DFA 127
Kabelverlegungsplan, 2-flügelig

dfal27_kvp_2flg


Blatt Bl.

Netz-Zuleitung 3x1,5²
220-230V 50/60Hz
Sicherung 6A 100W

Die angegebenen Netz- und Steuerleitungen sind bauseits vor Montage des Antriebs zu verlegen!

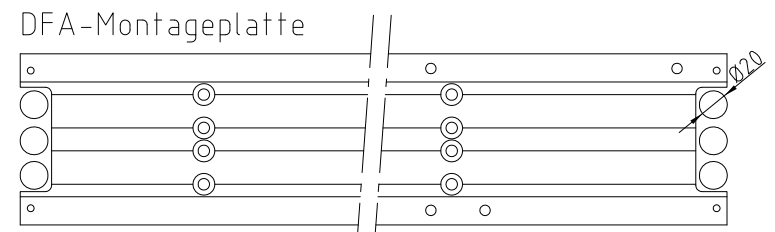

verdeckte Kabelzuführung (beidseitig möglich)

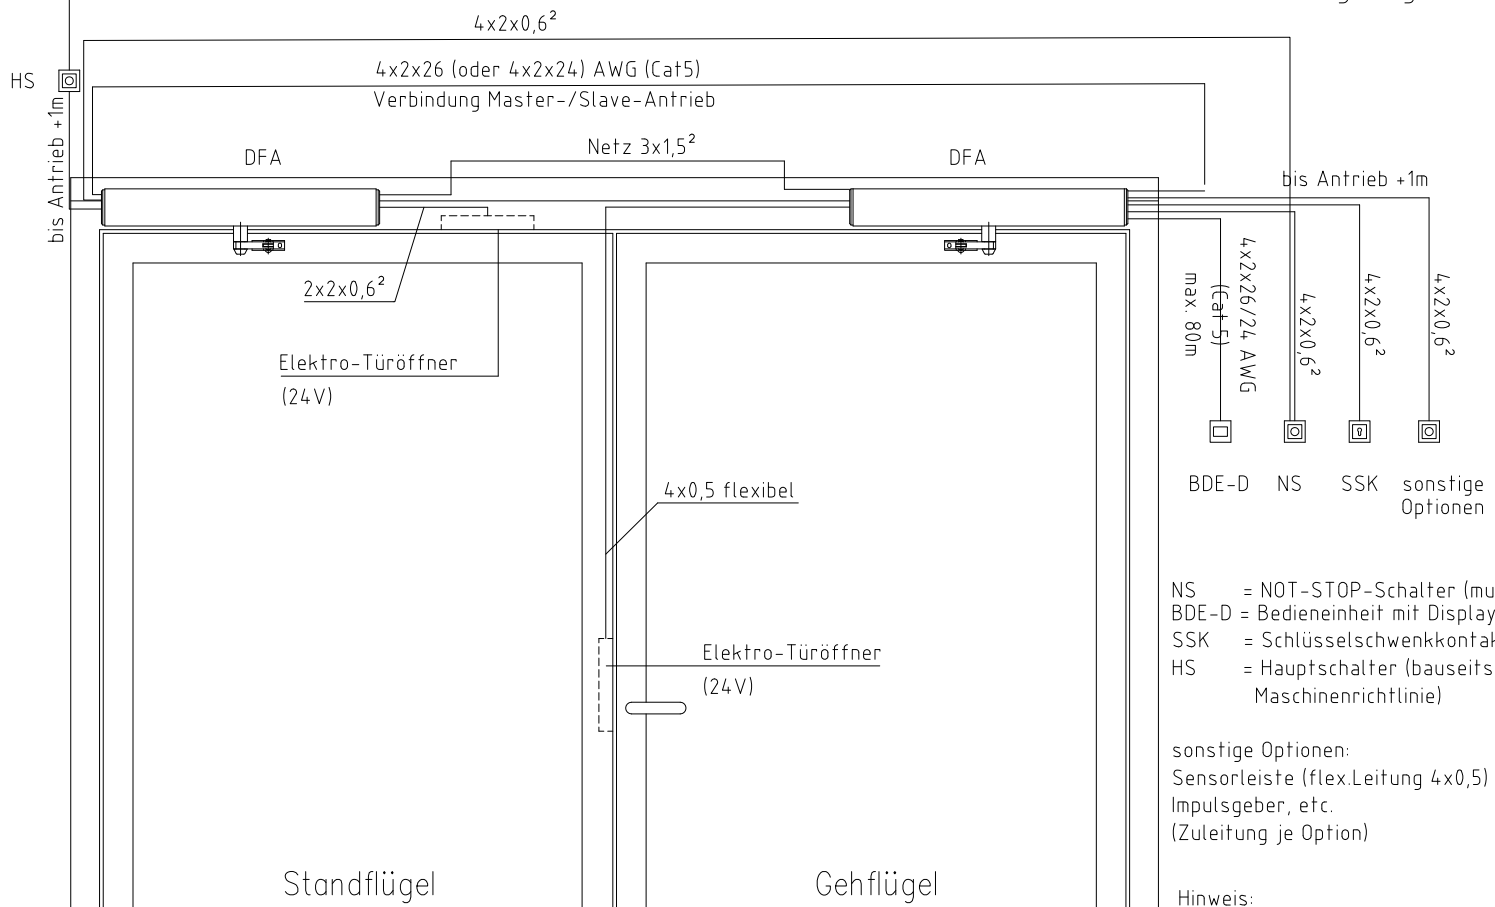

NS = NOT-STOP-Schalter (muss in Türnähe sein)
BDE-D = Bedieneinheit mit Display
SSK = Schlüsselschwenkkontakt
HS = Hauptschalter (bauseits gemäss Maschinenrichtlinie)

sonstige Optionen:
Sensorleiste (flex.Leitung 4x0,5)
Impulsgeber, etc.
(Zuleitung je Option)

Hinweis:
Für die BDE-D muss die UP-Dose mit horizontalen Befestigungsschrauben montiert werden!