

ANr.:
Kunde:
Kom.:
ADM:

record

Bearb. 30.09.2004
Gepr. DD
Dateiname 16RS_KVP

Maßstab 1:25
Farbe -

record 16 RS
Kabelverlegungsplan
16RS_KVP


TECHNISCHE ÄNDERUNGEN VORBEHALTEN!

Blatt -
Bl

Wichtige Hinweise!

Die angegebenen Netz- und Steuerleitungen sind bauseits vor Montage der Anlage zu verlegen!

Die Anlage darf während der Nacht NICHT durch einen Generalschalter vom Netz getrennt werden!!!

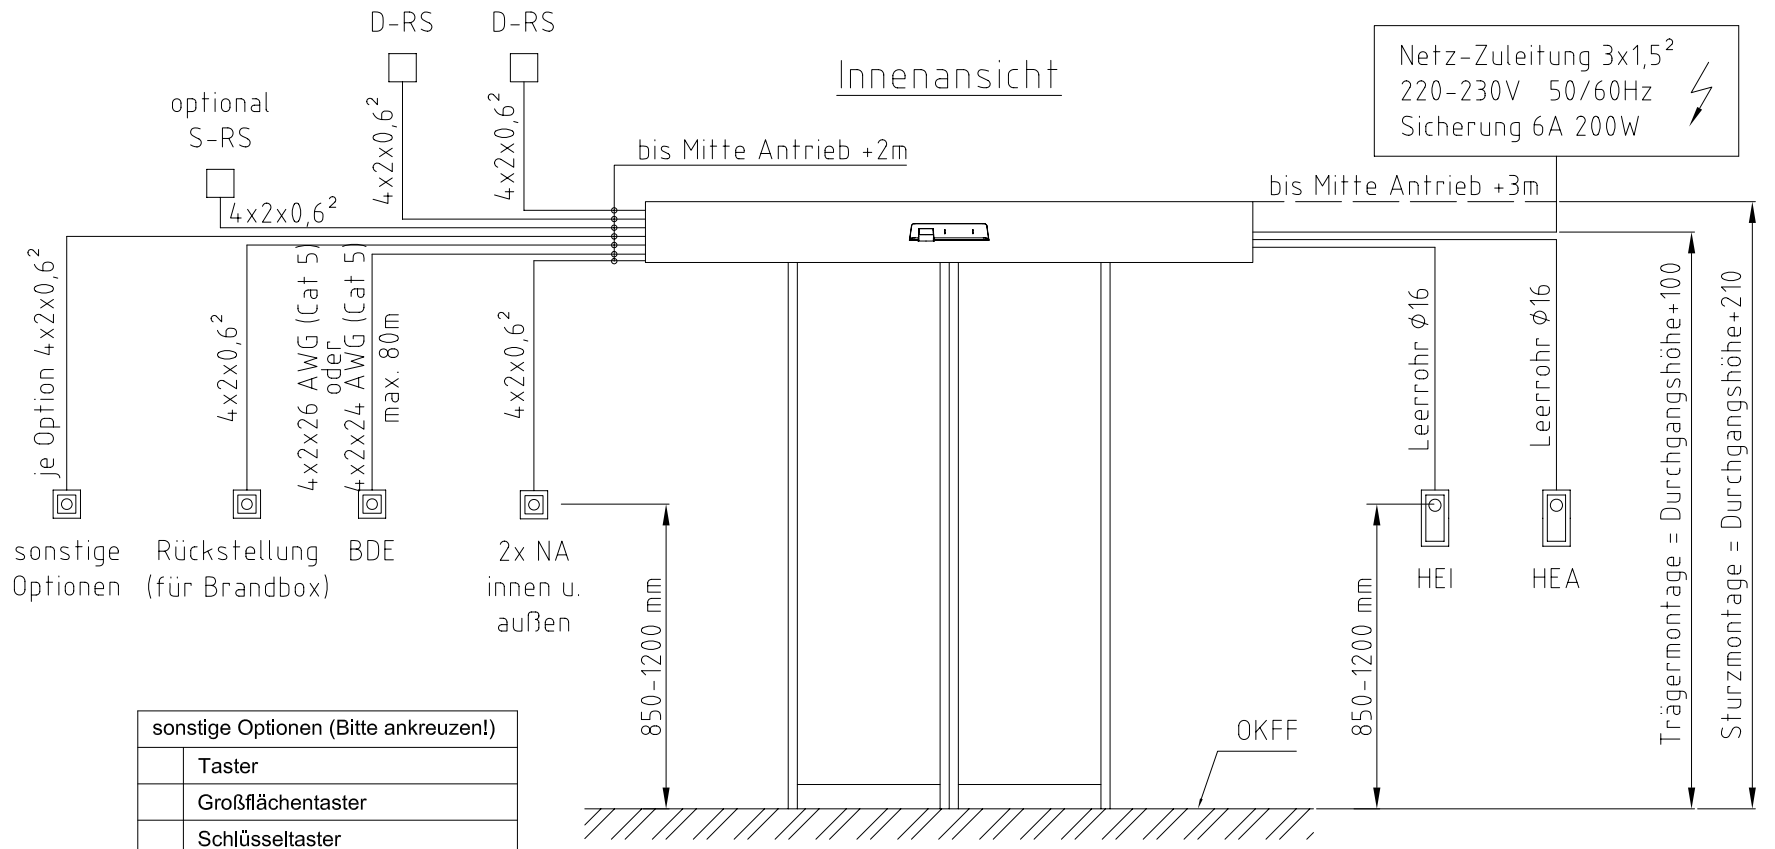

sonstige Optionen (Bitte ankreuzen!)	
<input type="checkbox"/>	Taster
<input type="checkbox"/>	Großflächentaster
<input type="checkbox"/>	Schlüsseltaster
<input type="checkbox"/>	Scheckkartenleser
<input type="checkbox"/>	Türcodetastatur
<input type="checkbox"/>	Bodenkontakt
<input type="checkbox"/>	Funksteuerung
<input type="checkbox"/>	Sonstige: _____

BDE = Bedieneinheit
NA = NOT-AUF-Schalter
(muss in Türnähe sein,
Innen und Außen)

HEI = Handentriegelung innen
HEA = Handentriegelung aussen
D-RS = Decken-Rauchschalter (je 1x innen + aussen)
S-RS = Sturz-Rauchschalter (1x innen oder aussen) (1)
(1) Abstand zur rauchdichten Decke grösser als 1m ab Oberkante Durchgangshöhe