

ANr.:
Kunde:
Kom.:
ADM:

record
Bearb. 30.09.2004 DD
Gepr.
Dateiname 16first_kvp

Maßstab 1:25
Farbe -
record 16 RED N
Kabelverlegungsplan
16red_n_kvp
TECHNISCHE ÄNDERUNGEN VORBEHALTEN!
Blatt -
Bl


sonstige Optionen (Bitte ankreuzen!)	
<input type="checkbox"/>	Taster
<input type="checkbox"/>	Großflächentaster
<input type="checkbox"/>	Schlüsseltaster
<input type="checkbox"/>	Scheckkartenleser
<input type="checkbox"/>	Türcodetastatur
<input type="checkbox"/>	Bodenkontakt
<input type="checkbox"/>	Funksteuerung
<input type="checkbox"/>	Sonstige: _____
<input type="checkbox"/>	Handentriegelung (Leerrohr Ø16)

Wichtige Hinweise!

Die angegebenen Netz- und Steuerleitungen sind bauseits vor Montage der Anlage zu verlegen!

Die Anlage darf während der Nacht NICHT durch einen Generalschalter vom Netz getrennt werden!!!

Netz-Zuleitung 3x1,5²
220-230V 50/60Hz
Sicherung 6A 200W

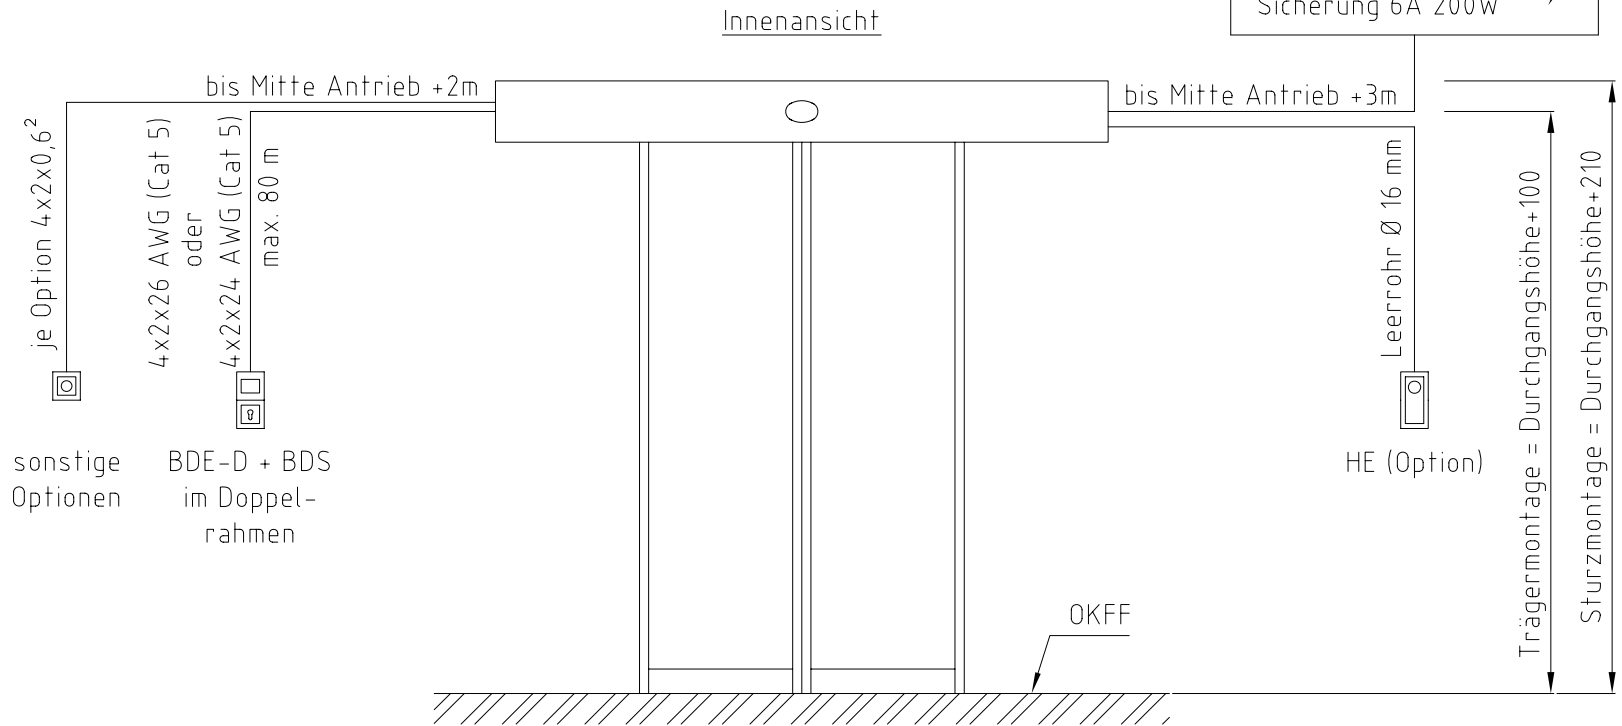

BDE-D = Bedieneinheit mit Klartextanzeige
BDS = Bediensperre
HE = Handentriegelung

Hinweis:
Für die BDE-D muss die UP-Dose mit horizontalen Befestigungsschrauben montiert werden!