

ANr.:	
Kunde:	
Kom.:	
ADM:	
Bearb.:	09.11.2004
Gepr.:	DD
Dateiname:	16tsa_kvp
Maßstab:	1:1
Farbe:	-
record 16 TSA	
Kabelverlegungsplan	
16tsa_kvp	
Blatt -	
Bl.	


sonstige Optionen (Bitte ankreuzen!)	
<input type="checkbox"/>	Taster
<input type="checkbox"/>	Großflächentaster
<input type="checkbox"/>	Schlüsseltaster
<input type="checkbox"/>	Scheckkartenleser
<input type="checkbox"/>	Türcodetastatur
<input type="checkbox"/>	Bodenkontakt
<input type="checkbox"/>	Funksteuerung
<input type="checkbox"/>	Sonstige: _____
<input type="checkbox"/>	Handtriangelung (Leerrohr Ø16)

**Wichtige Hinweise!**

**Die angegebenen Netz- und Steuerleitungen sind bauseits vor Montage der Anlage zu verlegen!**

**Die Anlage darf während der Nacht NICHT durch einen Generalschalter vom Netz getrennt werden!!!**

Netz-Zuleitung 3x1,5<sup>2</sup>  
 220-230V 50/60Hz ⚡  
 Sicherung 6A 100W

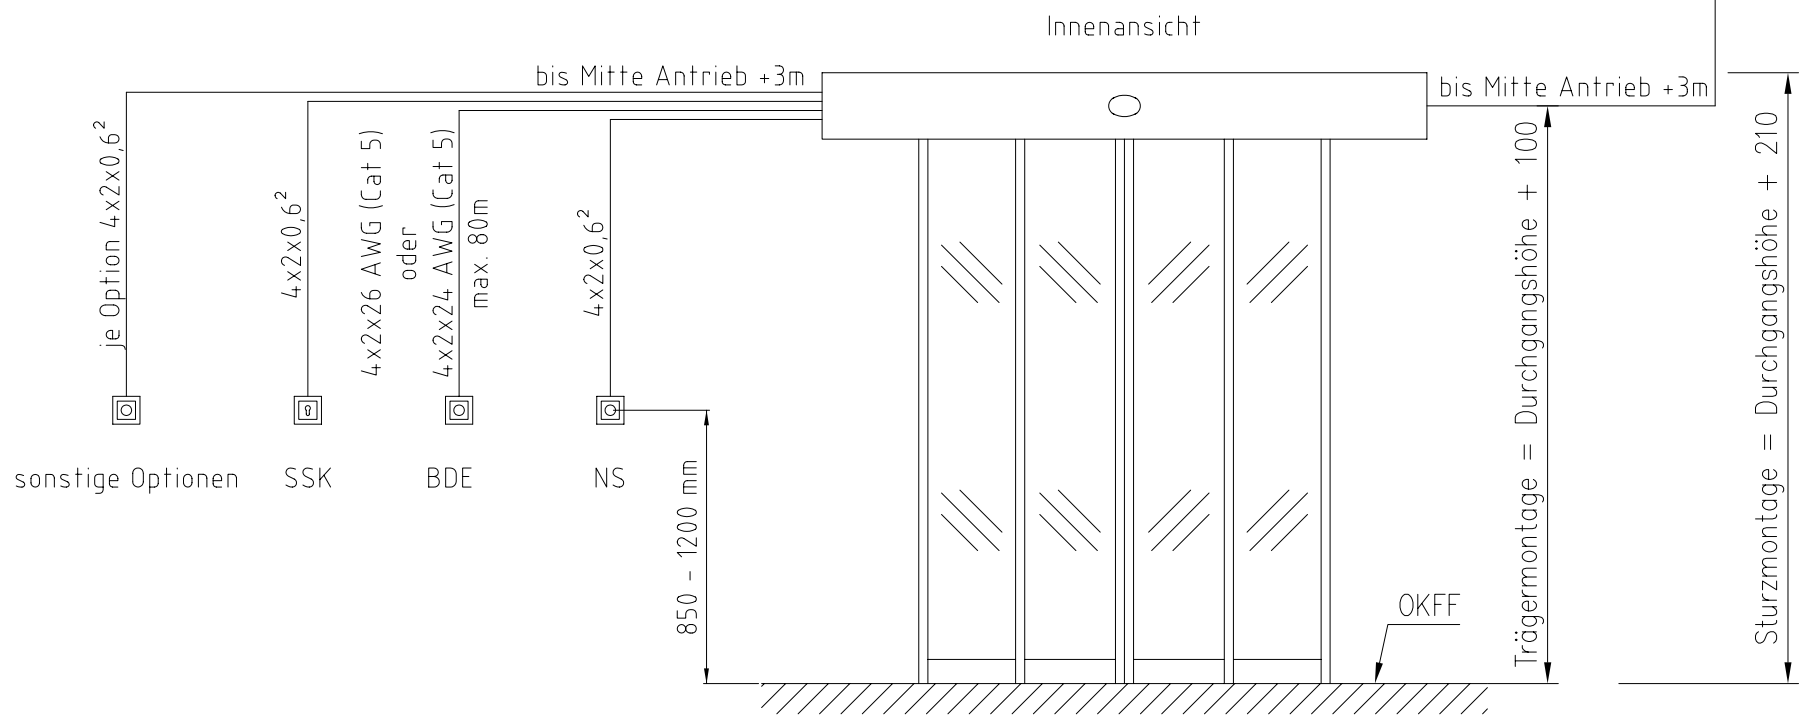

NS = NOT-STOP-Schalter (muss in Türnähe sein)  
 BDE = Bedieneinheit  
 SSK = Schlüsselschwenkkontakt