


ANr.:	
Kunde:	
Kom.:	
ADM:	
Bearb.:	09.11.2004
Gepr.:	DD
Dateiname:	16tsa_first_kvp
	
Maßstab:	1:1
Farbe:	-
record 16 TSA FIRST Kabelverlegungsplan	
Blatt -	
Bl.	


sonstige Optionen (Bitte ankreuzen!)	
<input type="checkbox"/>	Taster
<input type="checkbox"/>	Großflächentaster
<input type="checkbox"/>	Schlüsseltaster
<input type="checkbox"/>	Scheckkartenleser
<input type="checkbox"/>	Türcodetastatur
<input type="checkbox"/>	Bodenkontakt
<input type="checkbox"/>	Funksteuerung
<input type="checkbox"/>	Sonstige: _____
<input type="checkbox"/>	Handtriangelung (Leerrohr Ø16)

Wichtige Hinweise!

Die angegebenen Netz- und Steuerleitungen sind bauseits vor Montage der Anlage zu verlegen!

Die Anlage darf während der Nacht NICHT durch einen Generalschalter vom Netz getrennt werden!!!

Netz-Zuleitung 3x1,5²
 220-230V 50/60Hz ⚡
 Sicherung 6A 100W

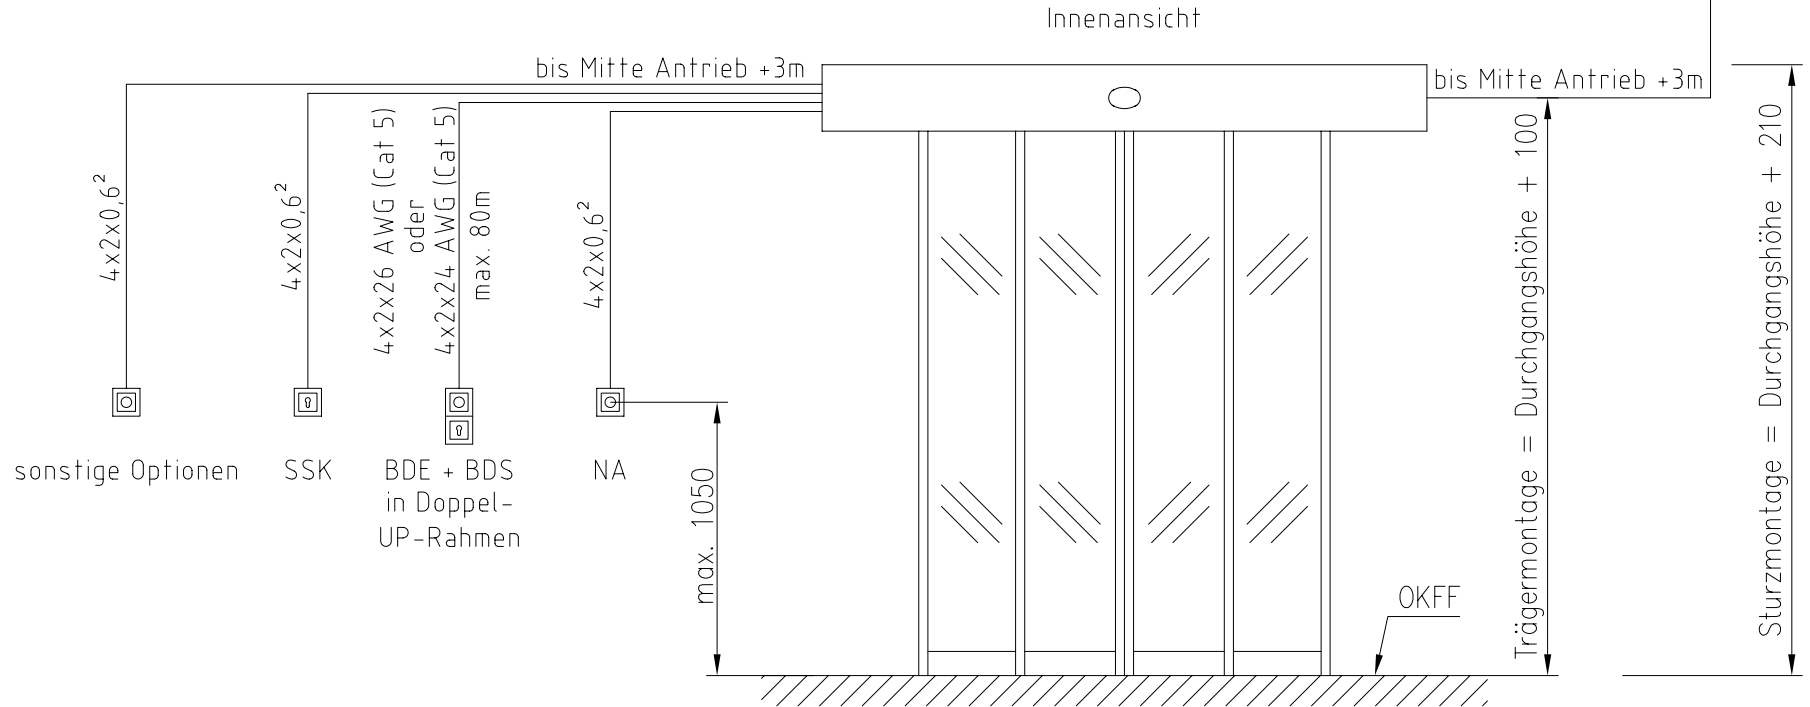

NA = NOT-AUF-Schalter (muss in Türröhre sein)
 BDE = Bedieneinheit
 BDS = Bediensperre
 SSK = Schlüsselschwenkkontakt