ANr.:	
Kunde:	
Kom.:	
ADM:	

Bearb.	12.06.2006	DD
Gepr.		
Dateiname	19sta_kvp	

record

Maßstab	1:25
Farbe	-
Blatt-	Bl

record 19 RED

Kabelverlegungsplan

19red_kvp

TECHNISCHE ÄNDERUNGEN VORBEHALTEN!

sonstige Optionen (Bitte ankreuzen!)	
	Taster
	Großflächentaster
	Schlüsseltaster
	Scheckkartenleser
	Türcodetastaur
	Bodenkontakt
	Funksteuerung
	Sonstige: _____
	Handentriegelung (Leerrohr Ø16)

Wichtige Hinweise!

Die angebenen Netz- und Steuerleitungen sind bauseits vor Montage der Anlage zu verlegen!

Die Anlage darf während der Nacht NICHT durch einen Generalschalter vom Netz getrennt werden!!!

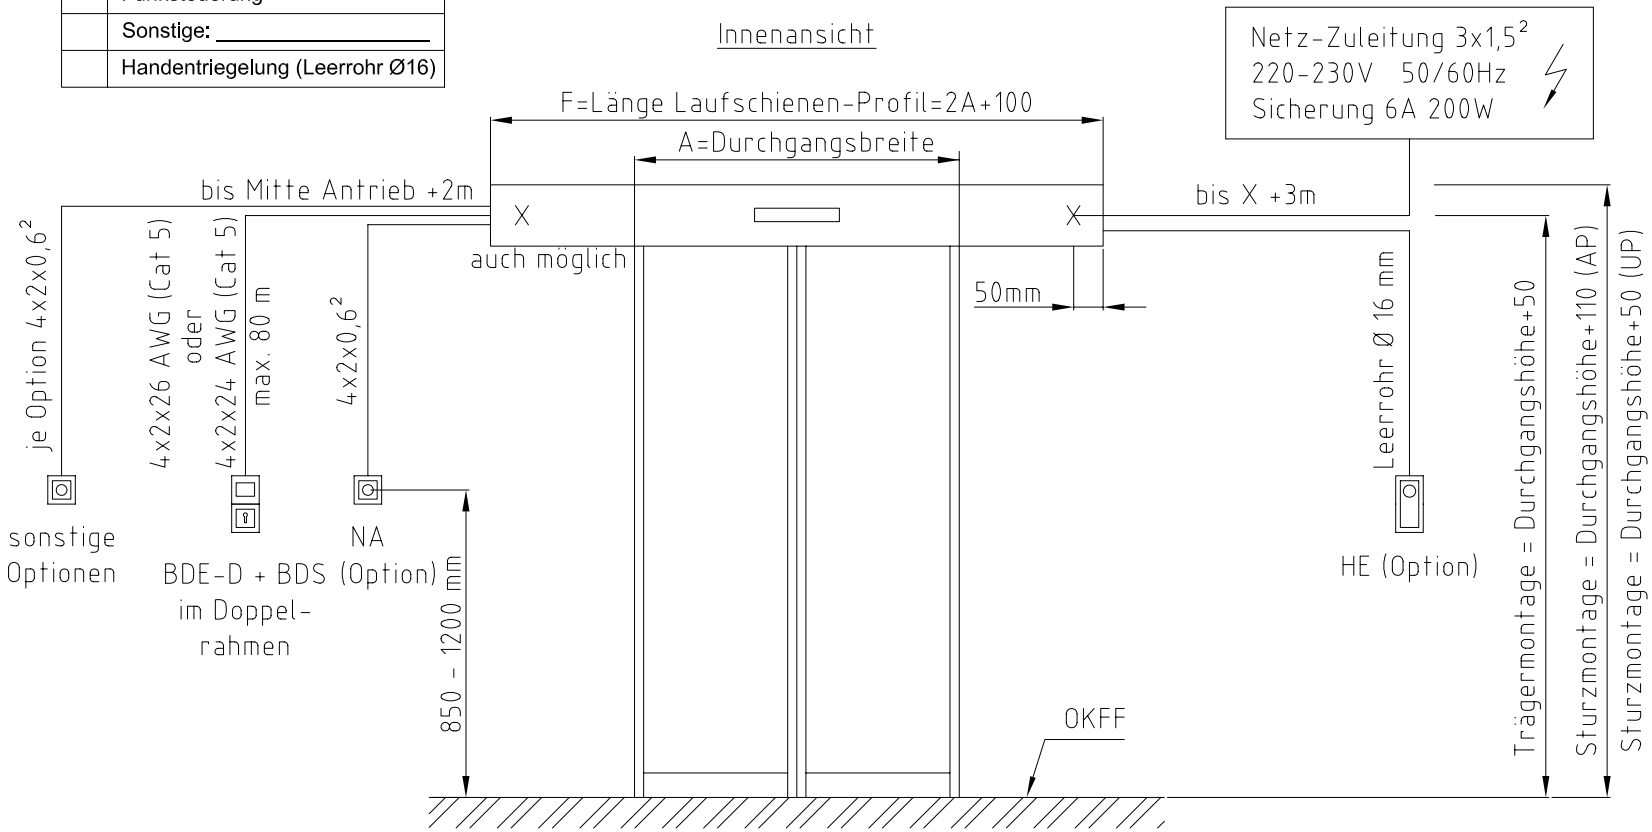

NA = NOT-AUF-Schalter, muss in Türnähe sein, aber nicht zwingend erforderlich (lt. AutSchR)

BDE-D = Bedieneinheit mit Klartextanzeige

BDS = Bediensperre

HE = Handentriegelung

Hinweis:

Für die BDE-D muss die UP-Dose mit horizontalen Befestigungsschrauben montiert werden!