


ANr.:  
Kunde:  
Kom.:  
ADM:

Bearb. 12.06.2006  
Gepr. DD  
Dateiname 19sta\_kvp




Maßstab 1:25  
Farbe -  
record 19 STA  
Kabelverlegungsplan  
19sta\_kvp  
TECHNISCHE ÄNDERUNGEN VORBEHALTEN!  
Blatt -  
Bl

sonstige Optionen (Bitte ankreuzen!)	
<input type="checkbox"/>	Taster
<input type="checkbox"/>	Großflächentaster
<input type="checkbox"/>	Schlüsseltaster
<input type="checkbox"/>	Scheckkartenleser
<input type="checkbox"/>	Türcodetastatur
<input type="checkbox"/>	Bodenkontakt
<input type="checkbox"/>	Funksteuerung
<input type="checkbox"/>	Sonstige: _____
<input type="checkbox"/>	Handentriegelung (Leerrohr Ø16)

**Wichtige Hinweise!**

Die angegebenen Netz- und Steuerleitungen sind bauseits vor Montage der Anlage zu verlegen!

Die Anlage darf während der Nacht NICHT durch einen Generalschalter vom Netz getrennt werden!!!

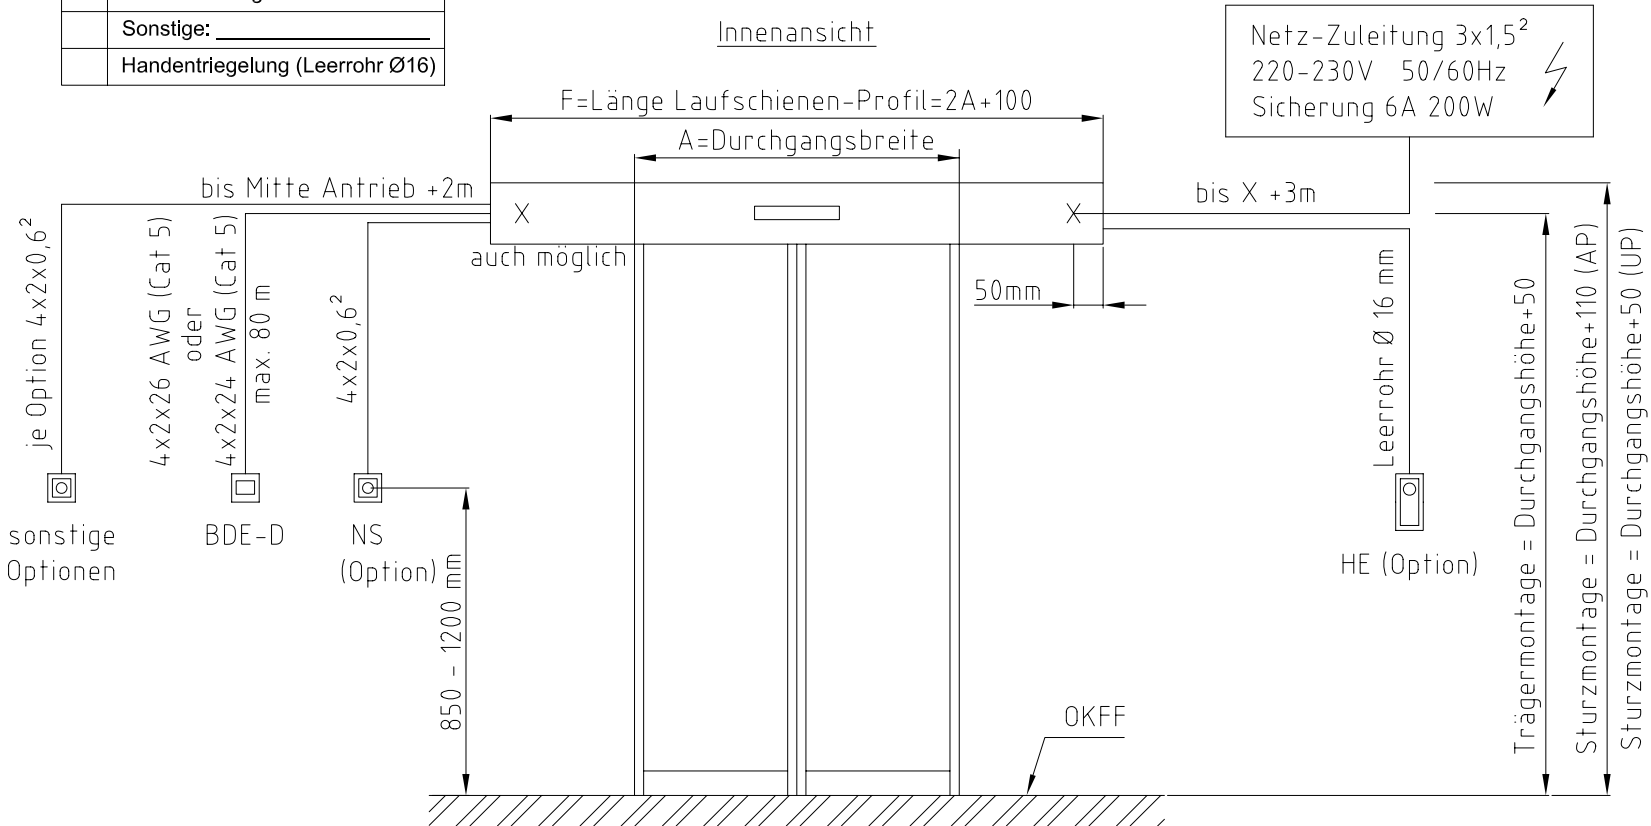

NS = NOT-STOP-Schalter, muss in Türnähe sein, aber nicht zwingend erforderlich  
BDE-D = Bedieneinheit mit Klartextanzeige  
HE = Handentriegelung

Hinweis:  
Für die BDE-D muss die UP-Dose mit horizontalen Befestigungsschrauben montiert werden!