


Wichtige Hinweise!

Die angegebenen Netz- und Steuerleitungen sind bauseits vor Montage der Anlage zu verlegen!

Die Anlage darf während der Nacht NICHT durch einen Generalschalter vom Netz getrennt werden!!!

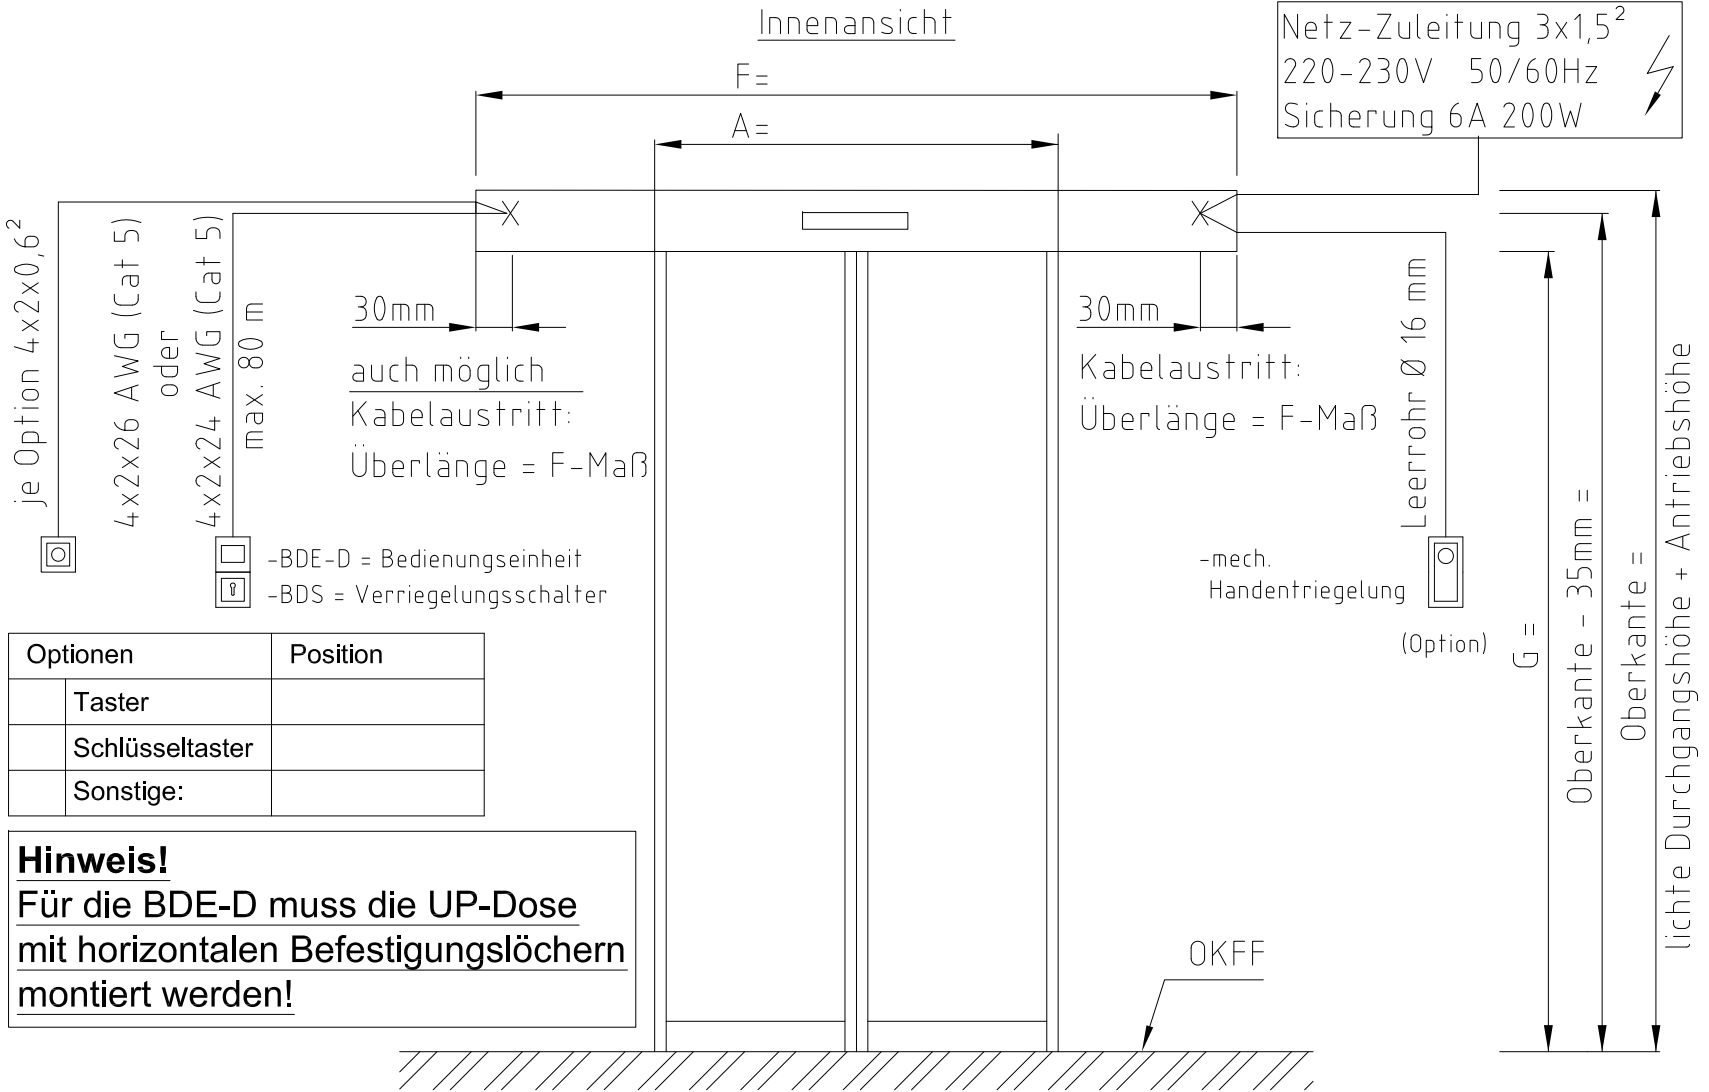

ANr.:			Bearb. 10.02.2010	DD	
Kunde:			record 20red kvp Kabelverlegungsplan		
Kom.:			Maßstab 1:25 Farbe -		
ADM:		Dateiname 19sta_kvp	TECHNISCHE ÄNDERUNGEN VORBEHALTEN!		
			Blatt -	Bl	