

Wichtige Hinweise!


Die angegebenen Netz- und Steuerleitungen sind bauseits vor Montage der Anlage zu verlegen!

Die Anlage darf während der Nacht NICHT durch einen Generalschalter vom Netz getrennt werden!!!

ANr.:	
Kunde:	
Kom.:	
ADM.:	
Bearb.:	10.02.2010
Gepr.:	DD
Datenname:	19sta_kvp
Blatt -	Bl

Innenansicht

Netz-Zuleitung 3x1,5²
220-230V 50/60Hz
Sicherung 6A 200W

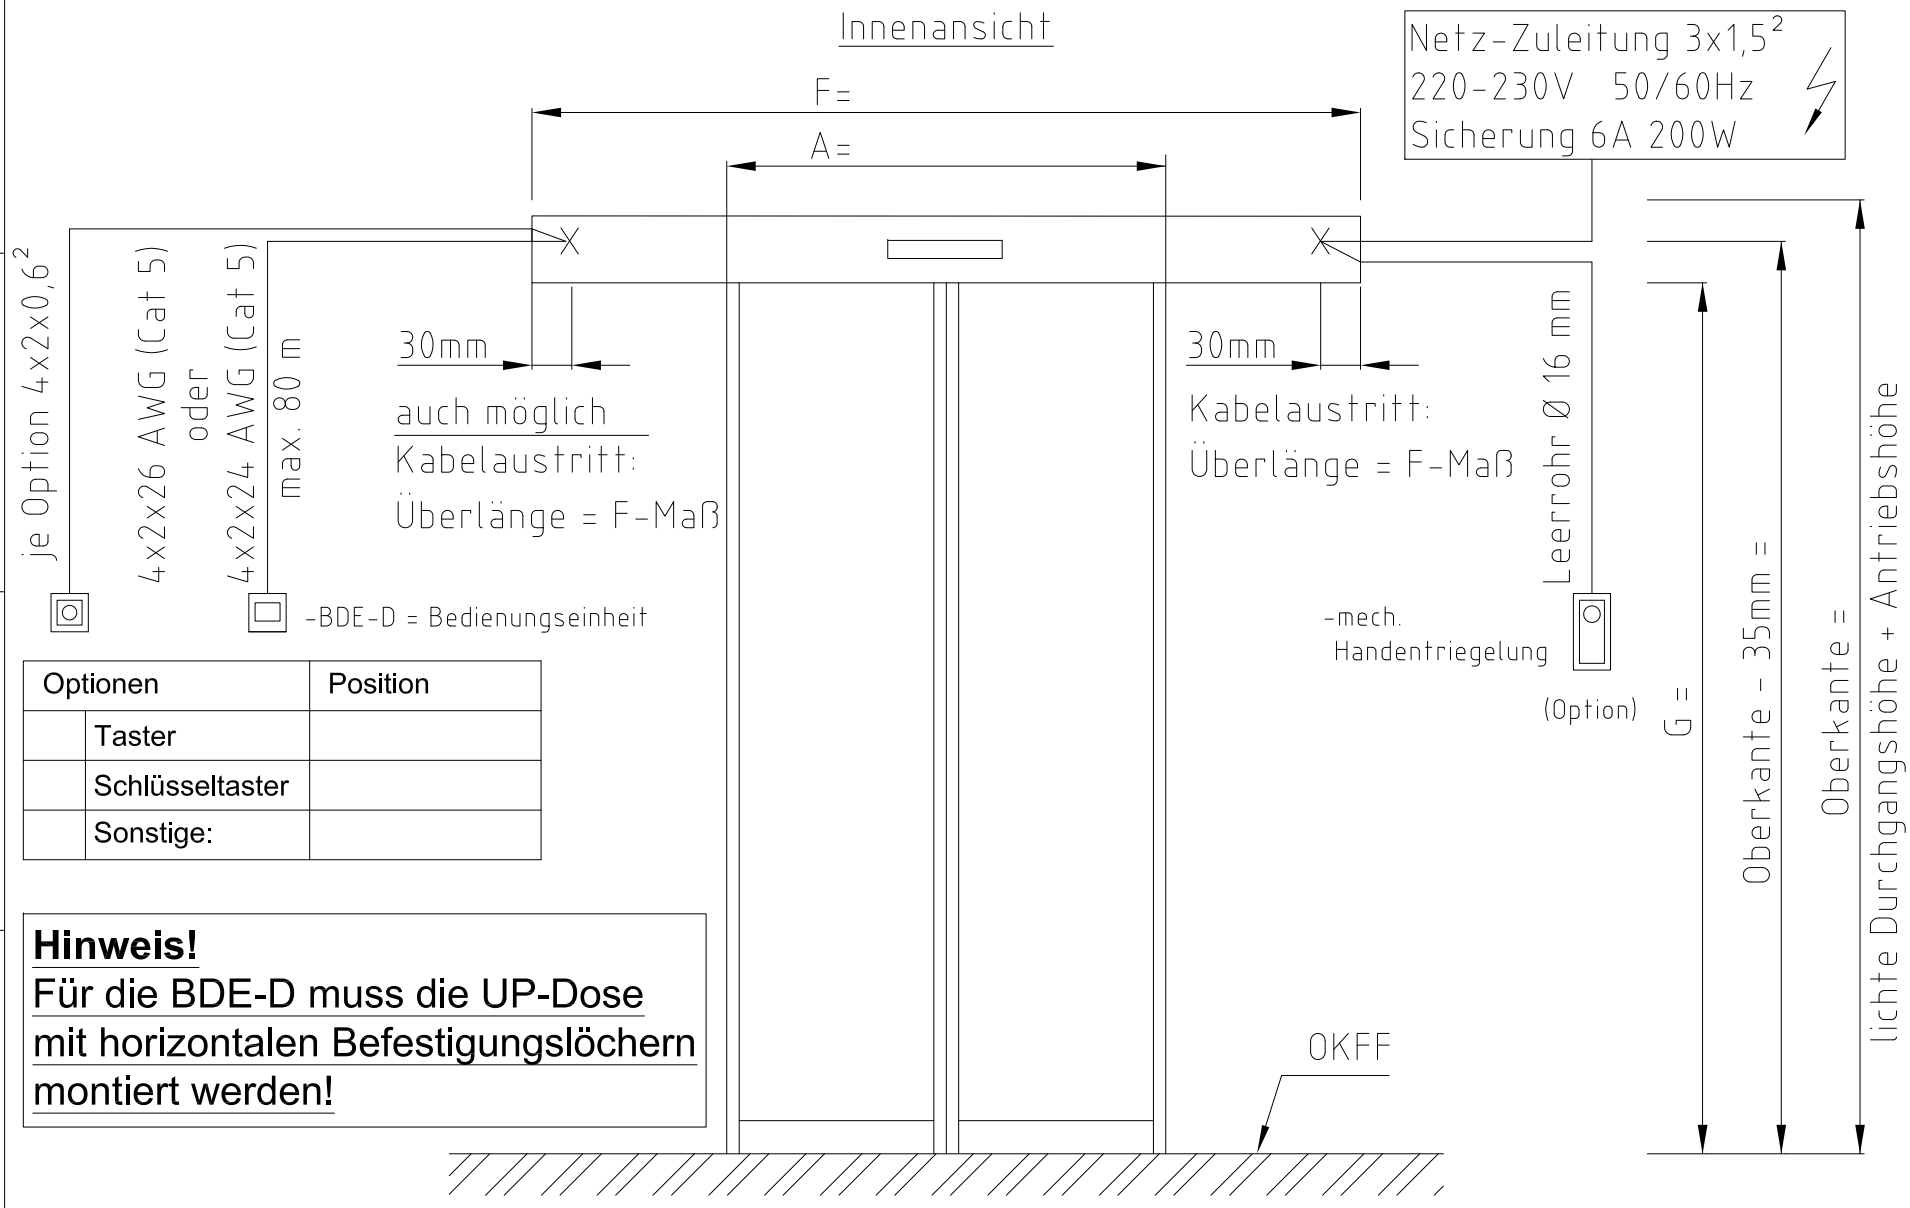

je Option 4x2x0,6²
4x2x26 AWG (Cat 5)
oder
4x2x24 AWG (Cat 5)
max. 80 m

30mm
auch möglich
Kabelaustritt:
Überlänge = F-Maß

30mm
Kabelaustritt:
Überlänge = F-Maß

Leerrohr Ø 16 mm
-mech.
Handentriegelung
(Option)

-BDE-D = Bedienungseinheit

Optionen	Position
Taster	
Schlüsseltaster	
Sonstige:	

Hinweis!
Für die BDE-D muss die UP-Dose
mit horizontalen Befestigungslöchern
montiert werden!

Maßstab 1:25

Farbe -

record 20 STA
Kabelverlegungsplan

20sta_kvp

TECHNISCHE ÄNDERUNGEN VORBEHALTEN!



record

lichte Durchgangshöhe + Antriebshöhe

Oberkante - 35mm =
Oberkante =

OKFF

G =